GUDMA

CLASS- SPL STD-III CODE-GDM

KM: 989.195

UP/DN

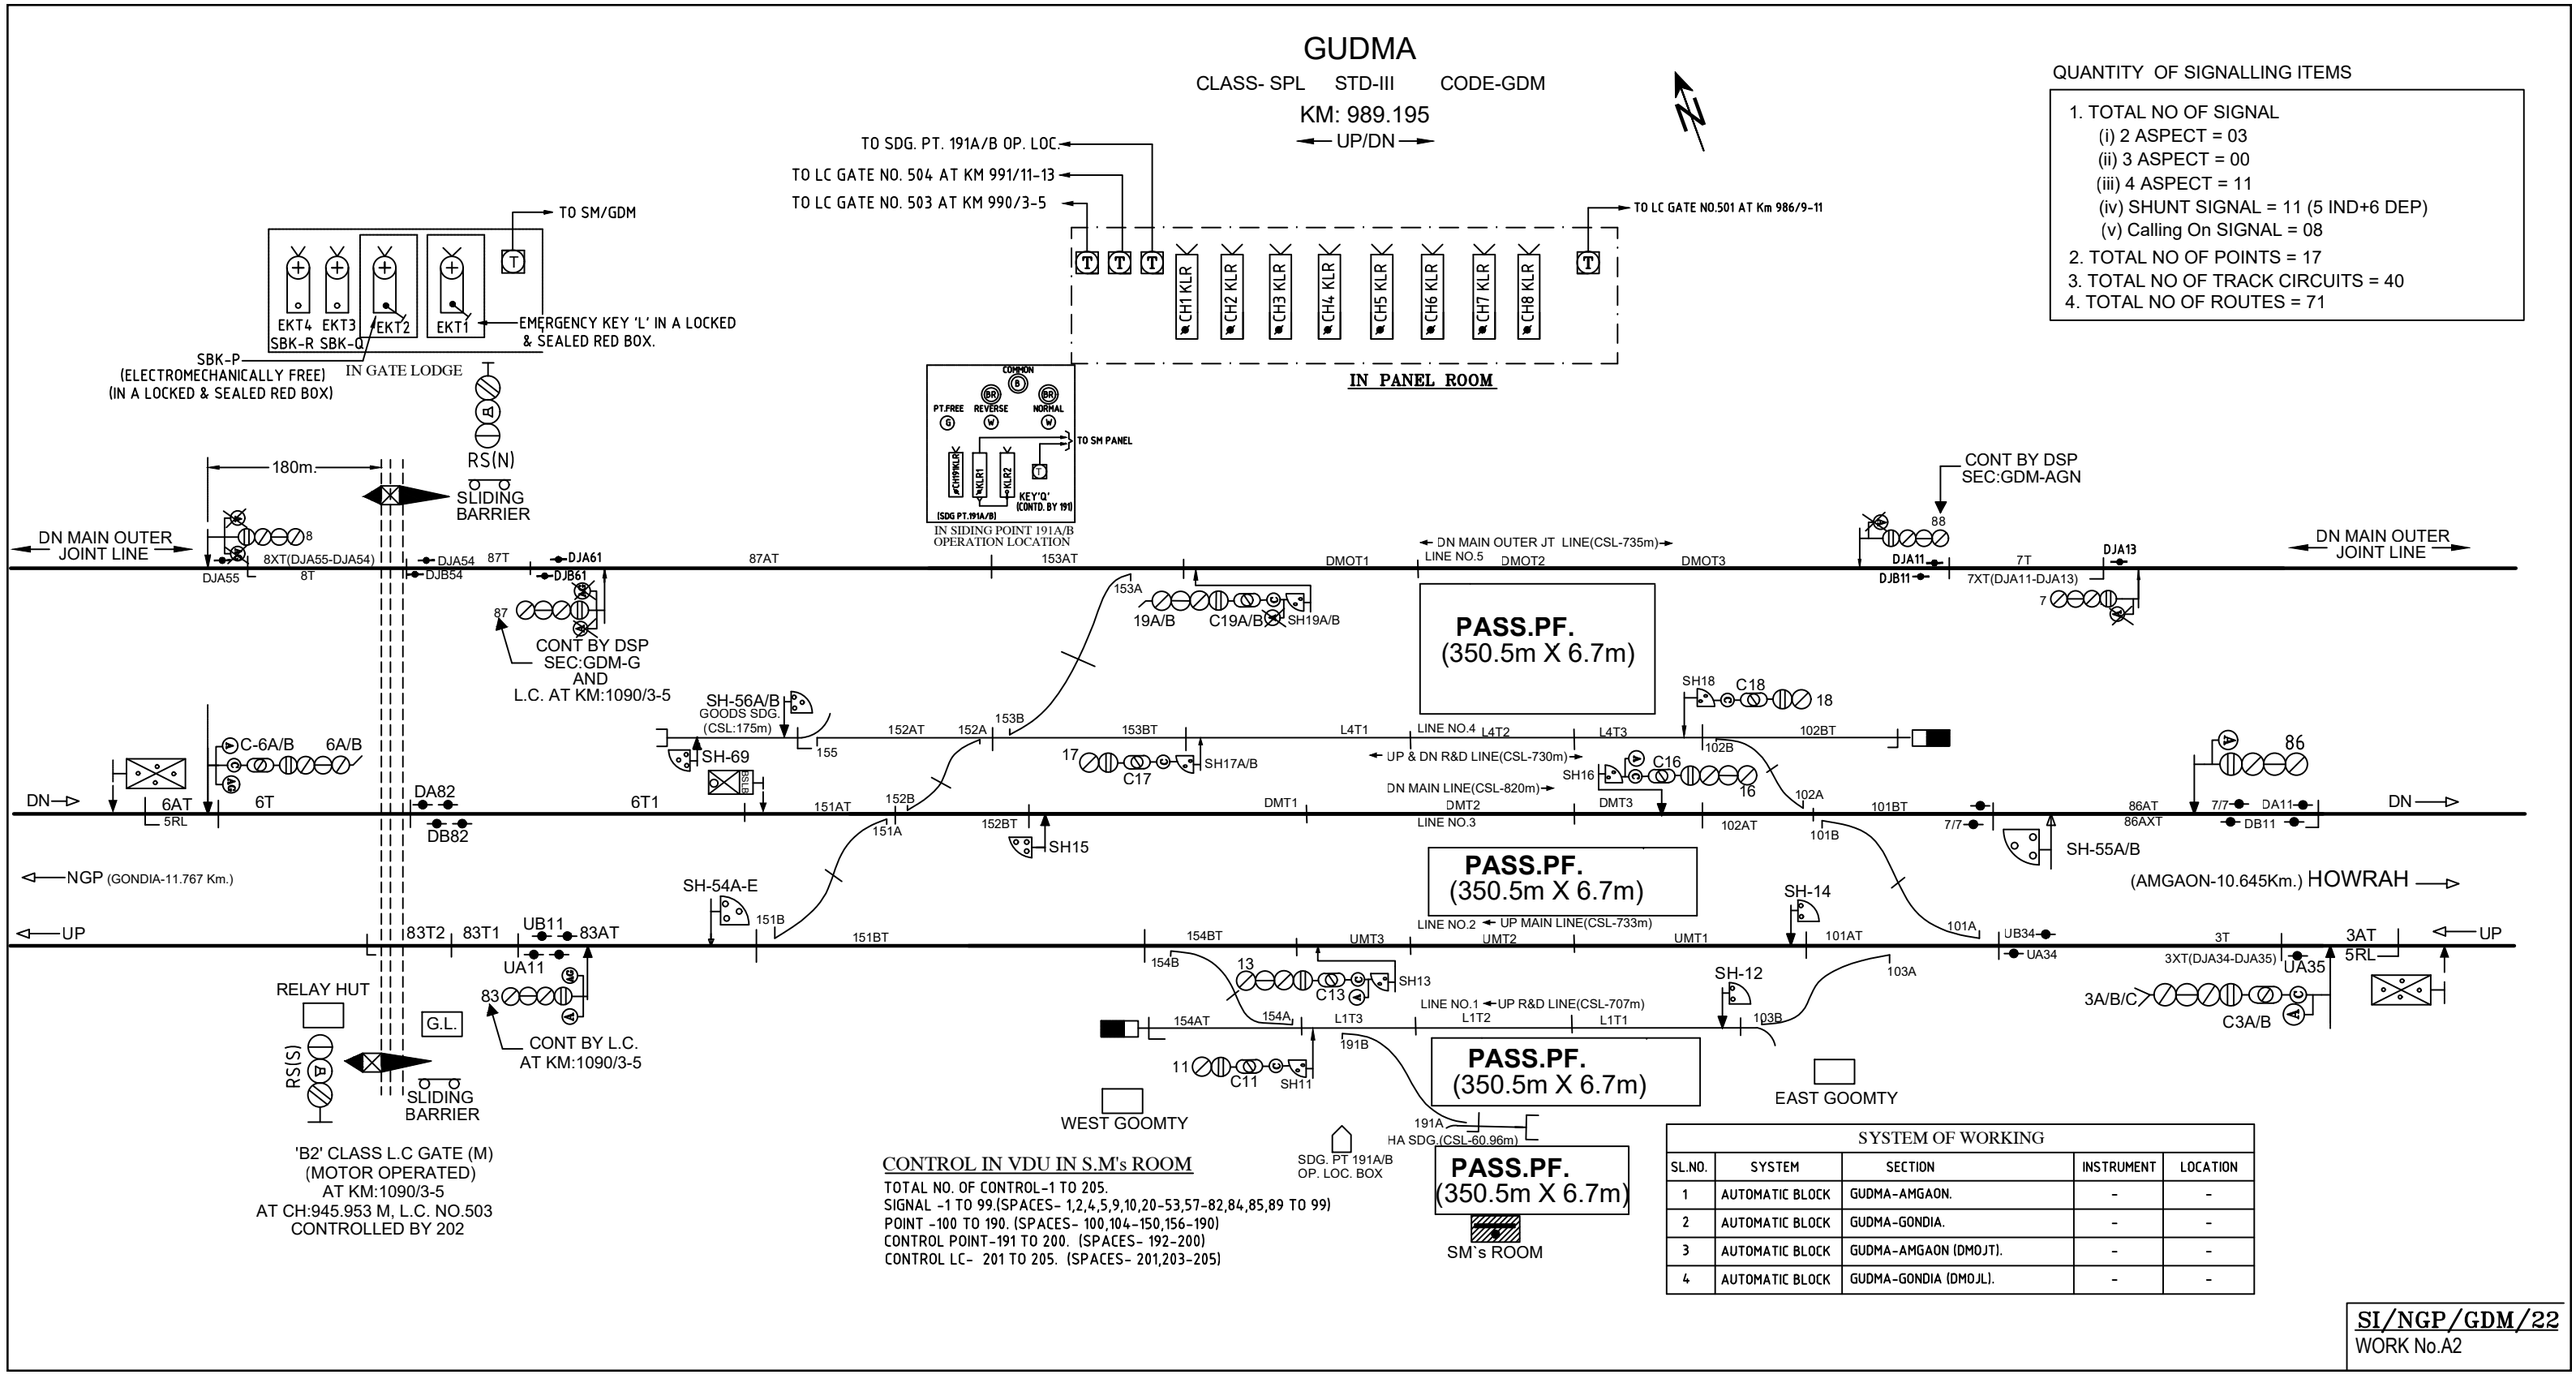

'B2' CLASS L.C GATE (M)
(MOTOR OPERATED)
AT KM:1090/3-5
AT CH:945.953 M, L.C. NO.503
CONTROLLED BY 202

CONTROL IN VDU IN S.M's ROOM

TOTAL NO. OF CONTROL-1 TO 205.
SIGNAL -1 TO 99.(SPACES- 1,2,4,5,9,10,20-53,57-82,84,85,89 TO 99)
POINT -100 TO 190. (SPACES- 100,104-150,156-190)
CONTROL POINT-191 TO 200. (SPACES- 192-200)
CONTROL LC- 201 TO 205. (SPACES- 201,203-205)

QUANTITY OF SIGNALLING ITEMS

1. TOTAL NO OF SIGNAL
   - (i) 2 ASPECT = 03
   - (ii) 3 ASPECT = 00
   - (iii) 4 ASPECT = 11
   - (iv) SHUNT SIGNAL = 11 (5 IND+6 DEP)
   - (v) Calling On SIGNAL = 08
2. TOTAL NO OF POINTS = 17
3. TOTAL NO OF TRACK CIRCUITS = 40
4. TOTAL NO OF ROUTES = 71

SYSTEM OF WORKING

SL.NO.	SYSTEM	SECTION	INSTRUMENT	LOCATION
1	AUTOMATIC BLOCK	GUDMA-AMGAON.	-	-
2	AUTOMATIC BLOCK	GUDMA-GONDIA.	-	-
3	AUTOMATIC BLOCK	GUDMA-AMGAON (DMOJT).	-	-
4	AUTOMATIC BLOCK	GUDMA-GONDIA (DMOJL).	-	-

SI/NGP/GDM/22
WORK No.A2