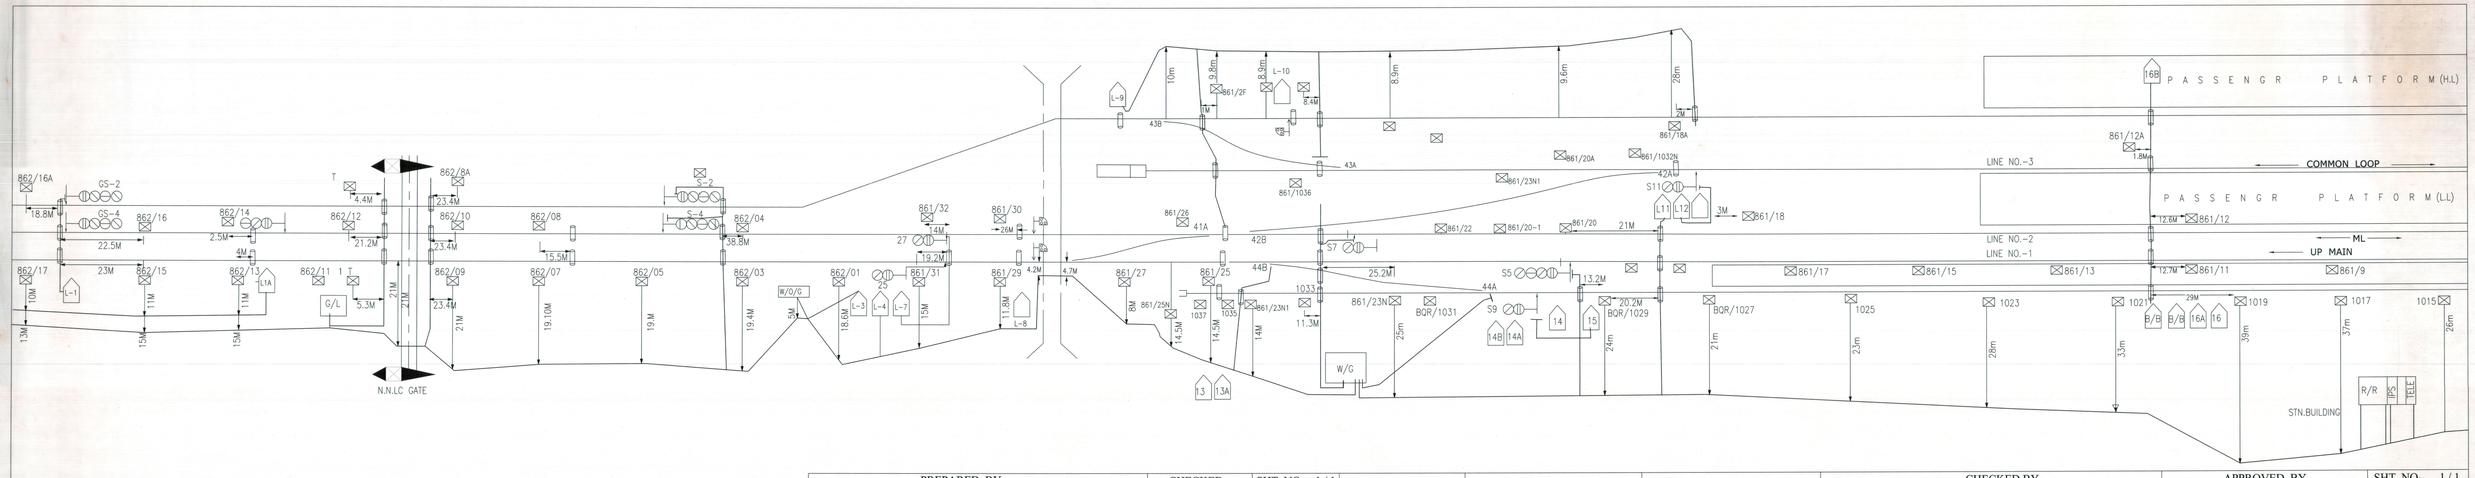

PREPARED BY-	CHECKED	SHT. NO. 1 / 1				CHECKED BY-			APPROVED BY-	SHT. NO- 1 / 1
BHARAT RAIL AUTOMATION PVT LTD. B-107 MANDPESHWAR INDUSTRIAL ESTATE SVP ROAD BORIBALI (W) MUMBAI-400092		S.I. -206/08 CR	S.E.C.R. DIV- RAIPUR	BHILAI NAGAR	CABLE ROUTE PLAN	JE (S) / CON /BIA	S.E / S/C/ BIA	DSTE /CON /BIA	01.12.09 for C.S.T.E. /CON / SECR /BSP	S.I. -206/08 CR