MUNDIKOTA

AUTO BLOCK SECTION BETWEEN:-MUNDIKOTA-TIRORA

TIRORA

14A

UP/DN

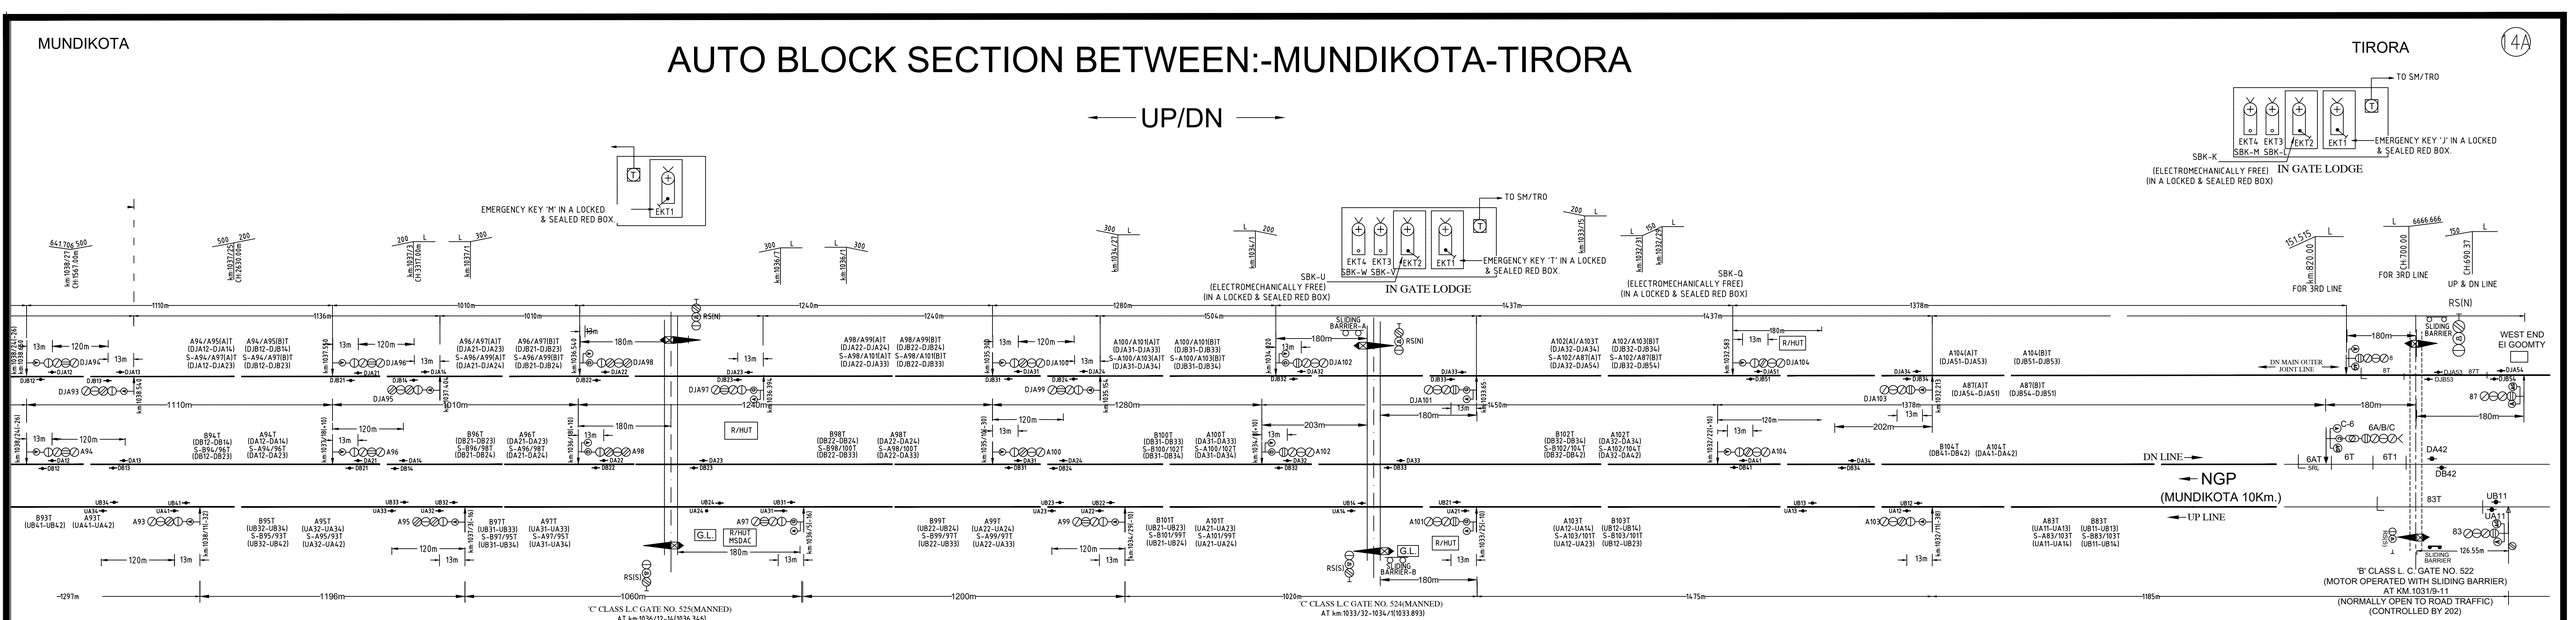

AUTO BLOCK SECTION BETWEEN:-MUNDIKOTA-TIRORA