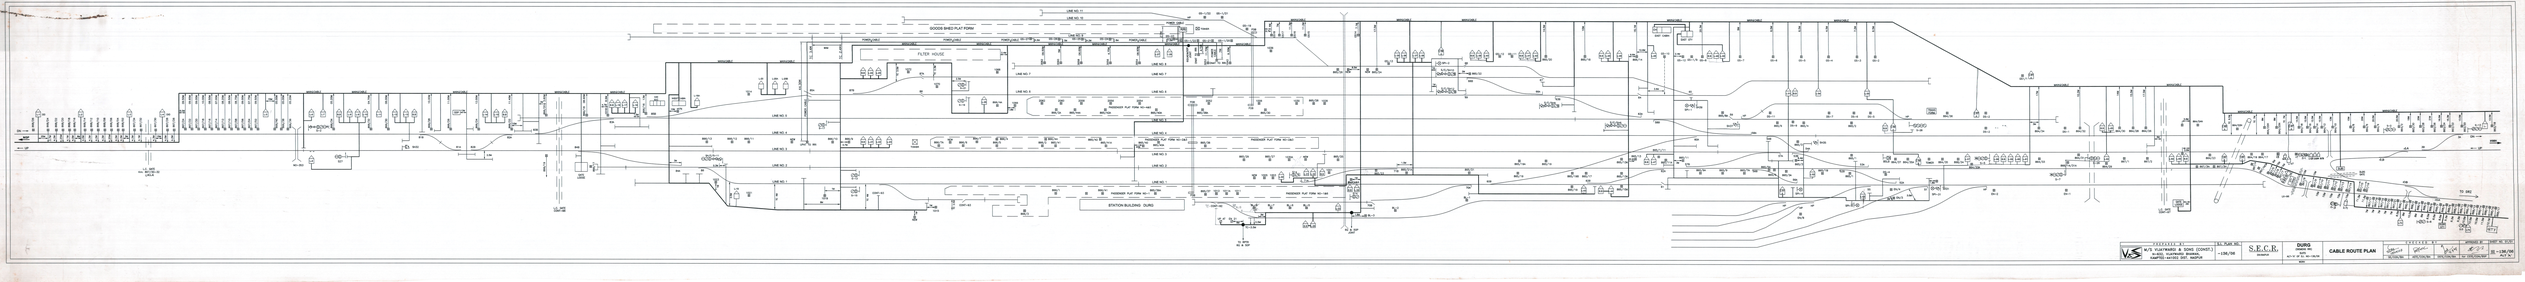

M/S VIJAYWARGI & SONS (CONST.) H-601, KUNDAN BAGHI, NAGPUR-440002 (M.S.) INDIA	SCALE: NOT TO SCALE	S.E.C.R.	DURG	CABLE ROUTE PLAN	